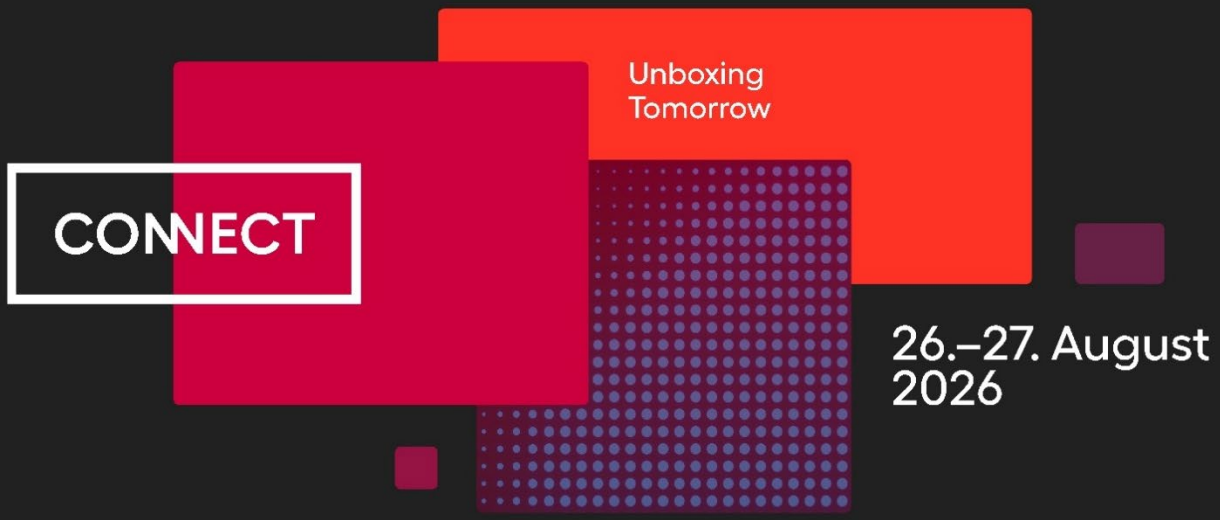

Handout für Ausstellende

Version 1.0 | 26. Mai 2026

Inhaltsverzeichnis

CONNECT – die ICT-Fachmesse von Brack.Alltron **3**
Messeöffnungszeiten 3
Zielpublikum 3
Sessions 3
Abendveranstaltungen 3
Meeting Rooms 3
Leadprozess vor Ort 3
Ihr Messeauftritt **4**
Standmodelle 4
Personalisierung Rückwand Messestand 6
Individuelle Möblierung und Zusatzbestellungen bis am 17. Juli 2026 7
Cateringangebot am Messestand bis zum 31. Juli 2026 bestellen 7
Referenten / Sessions 7
Hotel und Parking 7
Namensschilder und Tickets für Ausstellende 7
Wettbewerb vor Ort 7
Aufbau, Logistik & Abbau **8**
Aufbauzeiten 8
Ihr Messematerial beim Aufbau 8
Materialanlieferung vor der Messe 8
Messebauer und Messebüro 8
Material Check Point 9
Abbauzeiten & Messematerial 9
Abholung Messematerial nach der Messe 9
Termine und Übersicht **10**
Kontaktdaten **10**
Ausstellende 2026 **11**
Hallenplan 2026 **12**
Anhang – Teppichfarben für «Premium-Stände» **13**

CONNECT – die ICT-Fachmesse von Brack.Alltron

An den beiden Messetagen bringt Brack.Alltron Markttrends, Lösungen, Kompetenzen und Know-how zusammen. Die Messe bietet die ideale Plattform für Hersteller und Kundinnen und Kunden, die sich in ihrem geschäftlichen Alltag mit denselben Herausforderungen konfrontiert sehen und an ähnlichen Lösungen und Produkten interessiert sind. Beide Messetage sind für alle Handels- und Geschäftskunden geöffnet.

Messeöffnungszeiten

Mittwoch, 26. August 2026

12.00–13.00 Uhr	Lunch für Ausstellende
13.00–18.00 Uhr	Messe, Sessions & Keynote
18.00–22.00 Uhr	Dinner & Networking

Donnerstag, 27. August 2026

09.00 – 17.00 Uhr	Messe, Sessions & Keynote
17.00 – 21.00 Uhr	Dinner & Networking

Zielpublikum

Handelskunden, Fachhändler und Integrationspartner von Alltron:
Value added Reseller (VAR), Systemintegratoren, Lösungs-partner, Integrationspartner, Service Provider, Fachhändler, C-Level, Sales, Pre- und Post-Sales, Product Manager, Projektleiter, Technikleiter, Elektroinstallateure

Geschäfts-Endkunden von Brack Business:
CEO's, CIO's, IT-Leiter in öffentlichen Verwaltungen & Bildungseinrichtungen, Leiter E-Government, IT-Manager, Leiter Einkauf, Einkäufer IT, Leiter Workplace, IT-Infra-struktur-Manager, Digital Workplace Manager, Netzwerk-administratoren, IT-Supporter, EdTech-Manager, Einkäufer Geschäftsbedarf

Sessions

Während des Messebetriebs finden im 1. Stock der Halle 550 Sessions statt. In 20- und 45-minütigen Sessions, wird den Messebesuchenden produkt- und lösungsspezifisches Wissen vermittelt.

Abendveranstaltungen

Nebst dem umfangreichen Rahmenprogramm mit Sessions und Keynotes bieten die Abendveranstaltungen eine ideale Gelegenheit für den Fachaustausch. Der Abendanlass startet jeweils im vorderen Teil der Halle. Sie sind herzlich zum Apéro Riche und Networking eingeladen.

Meeting Rooms

Während dem Messebetrieb kann auch der Meeting Room im 1. Stock genutzt werden. Die Nutzung erfolgt ohne Vorreservation. Suchen Sie den Meeting Room kurzfristig auf, falls Sie ein vertrauliches oder längeres Beratungsgespräch in Aussicht haben. Die Meeting Rooms sind ausgeschildert.

Leadprozess vor Ort

Mittels Scans eines QR-Codes auf dem Namensschild der Kundinnen und Kunden kann der Lead über die Lead-Lösung erfasst werden. Dafür wird lediglich ein Smartphone oder Tablet benötigt. Der QR-Code leitet auf verschiedene Formulare weiter, wo der Lead wie gewünscht erfasst werden kann. Die Kundendaten werden dabei automatisch übermittelt. Sie können die durch ihren User erfasste Leads jederzeit als Excel-Datei herunterladen. Detailinformationen zur Handhabung erhalten Sie einige Wochen vor der Messe. Wir würden es sehr schätzen, wenn an der CONNECT ausschliesslich die zur Verfügung gestellte Lead-Lösung genutzt wird.

Ihr Messeauftritt

Standmodelle

Modulstand «Premium» 21m2 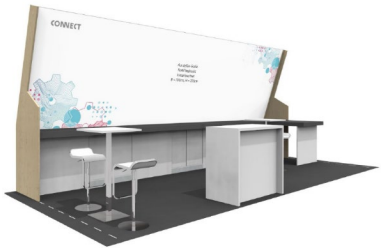	• **Standfläche:** 7,0 × 3,0 m • **Teppichfarbe:** nach Wahl aus der Kollektion • **Seitenelemente:** Holz (3-Schichtplatte) mit PEFC-Zertifikat • **Textilrückwand:** vollflächig bedruckt, 4-farbig, 700 × 200 cm, LED-beleuchtet • **Rückwand-Korpus:** mit 2 Schiebetüren • **Thekenanbau (lang) mit Abdeckung:** optional 200 × 85 cm oder 100 × 85 cm • **Abdeckung:** ca. 700 × 73 cm (Kabeldurchlass optional vor Ort) • **Theke Standard:** geschlossen, weiss, 120 × 60 × 110 cm (03.204) • **Barhocker Deluxe:** 4 Stück, weiss (01.102) • **Stehtische quadratisch:** 2 Stück, weiss (02.105) • **Abfalleimer**
Modulstand «Premium» 15m2 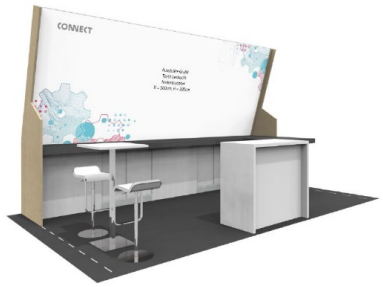	• **Standfläche:** 5,0 × 3,0 m • **Teppichfarbe:** nach Wahl aus der Kollektion • **Seitenelemente:** Holz (3-Schichtplatte) mit PEFC-Zertifikat • **Textilrückwand:** vollflächig bedruckt, 4-farbig, 500 × 200 cm, LED-beleuchtet • **Rückwand-Korpus:** mit 2 Schiebetüren • **Thekenanbau (lang) mit Abdeckung:** optional 200 × 85 cm oder 100 × 85 cm • **Abdeckung:** ca. 500 × 73 cm (Kabeldurchlass optional vor Ort) • **Theke Standard:** geschlossen, weiss, 120 × 60 × 110 cm (03.204) • **Barhocker Deluxe**: 2 Stück, weiss (01.102) • **Stehtische quadratisch:** 1 Stück, weiss (02.105)
Modulstand «Basic» 15m2 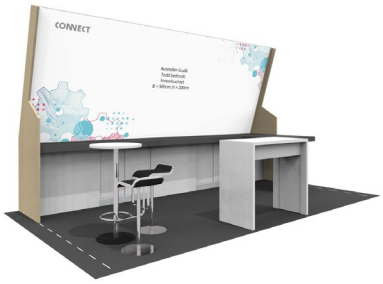	• **Standfläche:** 5,0 × 3,0 m • **Teppichfarbe:** anthrazit • **Seitenelemente:** Holz (3-Schichtplatte) mit PEFC-Zertifikat • **Textilrückwand:** vollflächig bedruckt, 4-farbig, 500 × 200 cm, LED-beleuchtet • **Rückwand-Korpus:** mit 2 Schiebetüren • **Thekenanbau (klein) mit Abdeckung:** 100 × 85 cm • **Abdeckung:** ca. 500 × 73 cm (Kabeldurchlass optional vor Ort) • **Theke Standard:** offen, weiss, 120 × 60 × 110 cm (03.203) • **Barhocker Deluxe:** 2 Stück, schwarz (01.103)

Modulstand «Basic» 9m2 	• **Standfläche:** 3,0 × 3,0 m • **Teppichfarbe:** anthrazit • **Seitenelemente:** Holz (3-Schichtplatte) mit PEFC-Zertifikat • **Textilrückwand:** vollflächig bedruckt, 4-farbig, 300 × 200 cm, LED-beleuchtet • **Rückwand-Korpus:** mit 1 Schiebetür • **Thekenanbau (klein) mit Abdeckung:** 100 × 85 cm • **Abdeckung:** ca. 300 × 73 cm (Kabeldurchlass optional vor Ort) • **Theke klein:** offen, weiss, 60 × 60 × 110 cm (03.201) • **Barhocker Deluxe:** 2 Stück, schwarz (01.103)
Modulstand «Mini» 6m2 	• **Standfläche:** 3,0 × 2,0 m • **Teppichfarbe:** anthrazit • **Seitenelemente:** Holz (3-Schichtplatte) mit PEFC-Zertifikat • **Textilrückwand:** vollflächig bedruckt, 4-farbig, 300 × 200 cm, LED-beleuchtet • **Rückwand-Korpus:** mit 1 Schiebetür • **Abdeckung:** ca. 300 x 73 cm (Kabeldurchlass optional vor Ort) • **Stehtisch:** 1 Stück, weiss (02.102) • **Barhocker Deluxe:** 2 Stück, schwarz (01.103)
Modulstand «Mini» 4m2 	• **Standfläche:** 2,0 × 2,0 m • **Teppichfarbe**: anthrazit • **Seitenelemente:** Holz (3-Schichtplatte) mit PEFC-Zertifikat • **Textilrückwand:** vollflächig bedruckt, 4-farbig, 200 × 200 cm, LED-beleuchtet • **Rückwand-Korpus:** mit 1 Schiebetür • **Abdeckung:** ca. 200 x 73 cm (Kabeldurchlass optional vor Ort) • **Stehtisch**: 1 Stück, weiss (02.102) • **Barhocker Deluxe:** 2 Stück, schwarz (01.103) • **Abfalleimer:** 1 Stück

Stromanschluss:
Jeder Stand hat eine Steckerleiste (ca. 2000 Watt) mit 4-5 Typ 13 Anschlüsse im Korpus links oder rechts platziert.

Personalisierung Rückwand Messestand
Bereits in Ihrem Standpaket inbegriffen ist die Personalisierung der Messerückwand. Die Messerückwand besteht aus einem Textil und wird LED-hinterleuchtet.

Die Datei muss bis am 03. Juli 2026 an connect@brackalltron.ch eingereicht werden.

Abmessungen der Standrückwände BxH:

Mini 4 m2:	200 x 200 cm
Mini 6 m2:	300 x 200 cm
Basic 9 m2:	300 x 200 cm
Basic / Premium 15 m2:	500 x 200 cm
Premium 21 m2:	700 x 200 cm

Seitenverhältnis und Grösse
Unter 5 Meter = im Massstab 1:1
Über 5 Meter = im Massstab 1:10

Auflösung (nicht hochgerechnet):
Minimum: 80 dpi im Endformat
Optimal: 100 dpi im Endformat

Dateiformate:
PDF X-4 (.pdf)
Beim PDF bitte alle Daten einbetten und vektorisieren.

Datenübermittlung:
Via E-Mail bis maximal 8 MB oder via Wetransfer.com an connect@brackalltron.ch

Abmessung Datei mit Schnittzugabe:

Druckdatei	2040 x 2040 mm
Druckdatei	3060 x 2040 mm
Druckdatei	3060 x 2040 mm
Druckdatei	5100 x 2040 mm
Druckdatei	7140 x 2040 mm

Schnittmarken:
Die Schnittmarken müssen ausserhalb der Zugabe stehen. Passermarken, Farbkontrollstreifen und Seiteninformationen sind nicht erlaubt.

Farben:
Wir empfehlen die Farbprofile IsoCoated V2 oder sRGB zu verwenden.

Schwarz:
Schwarze Vektorflächen und Schriften sollten wenn möglich wie folgt aufgebaut werden: 50C 40M 40Y 100K.

Pantonefarben:
Werden nur berücksichtigt, wenn dies konkret gewünscht wird.

Schriften
Bitte alle Schriften in Pfade umwandeln.

Farbräume
Bitte Druckdaten im CMYK-Farbraum anlegen. Dateien im RGB-Farbraum oder Sonderfarben wie Pantone, RAL oder HSK, werden automatisch umgewandelt. Es kann hier zu ungewollten Farbveränderungen kommen.

Einsatz Rückwandgrafik der CONNECT 2025:
Haben Sie beim Standbauer oder bei sich die Rückwand 2025 eingelagert und möchten Sie diese wiederverwenden, benötigen wir keine neue Datei von Ihnen.

Individuelle Möblierung und Zusatzbestellungen bis am 17. Juli 2026
Ihr Messestand ist so konzipiert, dass er durch seinen modularen Aufbau viel Präsentationsfläche garantiert. Ein ausgeklügelter Unterbau bietet ausserdem reichlich Stauraum. Jedes unserer Standmodelle verfügt über eine Standardmöblierung, die je nach Grösse und Ausbau des Standes variiert. Die Details entnehmen Sie der detaillierten Übersicht der jeweiligen Standmodelle.

Benötigen Sie zusätzliches Inventar oder haben weitere Möblierungswünsche, bitten wir Sie, bis zum 17. Juli 2026 Ihre Zusatzbestellung über unseren Messeshop (https://connect-fachmesse.ch/messeshop/ zu tätigen. Die Bestellung wird zum Messebeginn an Ihrem Stand bereitstehen. Die dadurch entstandenen Kosten werden nach der Messe in Rechnung gestellt.

Ausstattung Premium Stände
Bei Buchung eines Premium Standes können Sie unter anderem die Teppichfarbe Ihres Standes frei wählen. Bitte informieren Sie uns mittels diesem Formular (https://forms.office.com/e/BdVGtPkJE1) über den gewünschten seitlichen Thekenbau und Teppichfarbe.

Die verfügbaren Teppichfarben finden Sie im Anhang dieses Handouts oder auch auf der Ausstellenden-Webseite: connect-fachmesse.ch/handouts-formulare

Cateringangebot am Messestand bis zum 31. Juli 2026 bestellen
Falls Sie Getränke oder Snacks an Standbesuchende anbieten oder für sich was an den Stand geliefert haben möchten, können Sie bis zum 31. Juli 2026 Ihre Bestellung einreichen. Abwicklung und Verrechnung werden direkt durch die Halle 550 vorgenommen. Das Formular finden Sie auf der Ausstellenden-Webseite: connect-fachmesse.ch/handouts-formulare/

Referenten / Sessions
Wir bitten alle Referenten sich jeweils 15 Minuten vor der Präsentation im entsprechenden Raum einzufinden, um alles Notwendige einzurichten. Weiter Eckdaten werden den Referenten oder angegebenen Ansprechpersonen frühzeitig mitgeteilt.

Hotel und Parking
Auf der Ausstellenden-Webseite finden Sie die alle Informationen zur Anreise, Parking und eine Hotelempfehlung des Veranstaltungsorts «Halle 550».

Namensschilder und Tickets für Ausstellende
Allen Ausstellenden ist der Eintritt ohne Ticket gewährt. Es werden keine Namensschilder durch die Brack.Alltron zur Verfügung gestellt. Deshalb bitten wir Sie, Ihre Mitarbeitenden mit eigenen Namensschildern auszustatten. Gibt es Mitarbeitende, welche als Besuchende vor Ort sind, bitten wir Sie, unter folgendem Link ein Besucherticket zu lösen: brackalltron.ch/connect/ticket

Wettbewerb vor Ort
An der CONNECT erwarten wir über beide Messetage rund 1800 Besuchende aus der deutschsprachigen Schweiz. Bitte beachten Sie bei der Planung Ihres Wettbewerbs folgende Punkte:
1. Achten Sie darauf, dass der Wettbewerb sowohl für Alltron als auch Brack Business Kundinnen und Kunden passend ist.
2. Verwenden Sie kein Alltron oder Brack Business Logo auf Ihrer Wettbewerbskommunikation.

Um rechtlich abgesichert zu sein, empfehlen wir die Einbindung der Teilnahmebedingungen.

Aufbau, Logistik & Abbau

Aufbauzeiten
Dienstag, 25.08.2026 15.00 – 20.00 Uhr
Mittwoch, 26.08.2026 07.30 – 12.00 Uhr
Spätestens um 12.00 Uhr müssen die Stände fertig eingerichtet sein.

Ihr Messematerial beim Aufbau
Zum Ein- und Ausladen des Messematerials ist die Zufahrt zur Halle 550 via Sophia Taeuber-Strasse in 8050 Zürich erlaubt. Bitte befolgen Sie die Signalisation und Einweisung des Personals vor Ort. Lassen Sie Ihr Auto nicht vor dem Halleneingang stehen, so können längere Wartezeiten vermieden werden. Vor Ort gibt es keine Rampe. Wurde Ihr Material vor der Messe angeliefert, können Sie dieses in der Halle am Material Check Point beziehen.

Materialanlieferung vor der Messe
Möchten Sie Ihr Material vor der CONNECT anliefern lassen, können Sie dies gerne am 24.08.2026 und 25.08.2026 tun. Das Material wird von unseren Mitarbeitenden entgegengenommen und beim Material Check Point für Sie zur Abholung bereitgestellt.

Bitte beachten Sie die Anlieferungszeiten

Mo. 24.08.2026	10.00 – 11.30 Uhr und 13.30 – 17.00 Uhr
Di. 25.08.2026	07.00 – 11.30 Uhr und 13.30 – 18.00 Uhr

Beschriftung der Paketlieferung
Halle 550
CONNECT 2026
Ausstellername / Standnummer
Birchstrasse 150
8050 Zürich
Schweiz
(Haupteingang an Ricarda-Huch-Strasse)

Beschriftung der Lieferung per Spedition
Halle 550
CONNECT 2026
Ausstellername / Standnummer
Birchstrasse 150
8050 Zürich
Schweiz
(Tor an Sophia Taeuber-Strasse)

Bitte beachten Sie, dass die Lieferung nur zu den oben erwähnten Lieferzeiten und korrekt beschriftet entgegengenommen werden kann.

Anmeldung der Lieferung und Aufbauzeit bis zum 17. Juli 2026
Damit wir die Anlieferung zu den erwähnten Lieferzeiten entgegennehmen können, bitten wir Sie, Ihr Lieferfenster anzugeben. Bitte füllen Sie dazu dieses Formular (https://forms.office.com/e/a83BbWth0N) bis zum 17. Juli 2026 aus.
Ohne Reservierung des Zeitfensters oder bei fehlender Beschriftung kann die Ware aus logistischen Gründen nicht abgeladen werden.

Messebauer und Messebüro
Unser Messebauer wird während des Auf- und Abbaus vor Ort sein und in der Halle einen Helpdesk für Ihre Anliegen einrichten. Das Messebüro der CONNECT befindet sich im Obergeschoss neben den Session Rooms und ist entsprechend gekennzeichnet.

Material Check Point
Am Material Check Point können Sie während dem Aufbau vorab angeliefertes oder bestelltes Material gegen Unterschrift abholen. Der Standort ist auf dem Hallenplan gekennzeichnet.
Beim Abbau können Sie Ihr Material, welches abgeholt wird, mit allen Unterlagen und beschriftet beim Material Check Point retournieren.

Abbauzeiten & Messematerial

Do. 27.08.2026	ab 17.15 Uhr
Fr. 28.08.2026	07.30 – 10.00 Uhr (nur mit Bewilligung der Messeleitung)

Am Donnerstag, 27.08.2026 startet um 17.00 Uhr die Abschlussveranstaltung im vorderen Hallenteil. Wir laden Sie herzlich zum Abschluss und zu einer Stärkung ein. Die Abendveranstaltung wird bis 21.00 Uhr geöffnet sein. Der Abbau kann um 17.15 Uhr gestartet werden. Abbauarbeiten mit grosser Lärmemission dürfen aus diesen Gründen erst am Freitag, 28.08.2026 vorgenommen werden. Bitte verlassen Sie die Messehalle mit dem Messematerial via Material Check Point, um die Veranstaltung im vorderen Bereich der Halle nicht zu stören. Beachten Sie auch während des Abbaus die Signalisation und Weisungen des Personals. Lassen Sie ihr Auto nicht vor dem Halleneingang stehen, so können längere Wartezeiten vermieden werden.

Abholung Messematerial nach der Messe
Auch während dem Abbau ist unser Material Check Point geöffnet. Sofern Ihr Material nach der Messe wieder abgeholt wird, können Sie das Material wieder korrekt beschriftet dort dem Materialwart übergeben.

Bitte beachten Sie, dass wir beim Material Check Point nur Ware entgegennehmen und rückführen, welche gültige Lieferpapiere (Lieferscheine, bei Import / Export Zollpapiere) verfügen und korrekte Herstellerinformationen (Firma, Adresse, Kontaktperson, Standnummer) enthalten.
Die Abbauzeit und Abholung des Messematerials können Sie ebenfalls mit diesem Formular (https://forms.office.com/e/a83BbWth0N) bis zum 17. Juli 2026 anmelden.

Termine und Übersicht

Bis 29. Mai 2026	**Versand Hallenplan inklusive Standplatzierung**
Bis 16. Juni 2026	**Bestätigung Sessions**
03. Juli 2026	**Datenanlieferung Grafik Standrückwand** Bereits in Ihrem Standpaket inbegriffen ist die Personalisierung der Messerückwand. Die Rückwand besteht aus einem Textil und wird LED-hinterleuchtet. Bitte senden Sie uns die Druckdaten auf connect@brackalltron.ch. Sie erhalten anschliessend zeitnah ein Gut zum Druck per E-Mail.
17. Juli 2026	**Bestellschluss Zusatzbestellungen (Mobiliar, Screens etc.)** Den Messeshop finden Sie unter connect-fachmesse.ch/messeshop/ **Slotbuchung für Lieferungen, Standaufbau und Standabbau** Bitte informieren Sie uns mittels dieses Formular (https://forms.office.com/e/a83BbWth0N) über die gewünschten Anliefer-, Aufbau- und Abbauzeiten. **Thekenbau und Teppichfarbe «Premium Stand»** Bitte informieren Sie uns mittels diesem Formular (https://forms.office.com/e/BdVGtPkJE1) über den gewünschten seitlichen Thekenbau und Teppichfarbe. **Datenanlieferung Digital Signage** Senden Sie Ihr Sponsoring-/Hersteller-Logo und die gewünschte Zielwebseite an connect@brackalltron.ch. Gerne generieren wir für Sie einen QR-Code und ergänzen den zusammen mit Ihrer Standnummer.
31. Juli 2026	**Bestellung Standcatering bei der Halle 550** Falls Sie Getränke oder Snacks an Ihrem Stand anbieten möchten, können Sie Ihre Bestellung direkt bei der Halle 550 einreichen. Die Abwicklung und Verrechnung wird über die Halle 550 vorgenommen. Das Bestellformular finden Sie auf der Ausstellenden-Webseite: connect-fachmesse.ch/handouts-formulare/. **Angaben zu Ihrem Standpersonal** Bitte geben Sie uns in diesem Formular (https://forms.office.com/e/4pgh7E8kmY) an, wie viele Personen an ihrem Stand vor Ort sein werden. Besten Dank.
Mitte August 2026	**Zusendung Ausstellenden- & Sessions-Handout** Vor der Messe erhalten Sie von uns nochmals ein Dossier mit den wichtigsten Informationen zur Messe.
25. August 2026	**Start Aufbau für Ausstellende**

Kontaktdaten

Alle Informationen für Ausstellende finden Sie laufend auf der Webseite connect-fachmesse.ch und in diesem Handout für Ausstellende. Bei Fragen können Sie uns via connect@brackalltron.ch erreichen. Wir beantworten Ihre Fragen gerne.

Ausstellende 2026

A01	TRIOTRONIK
A02	LG Electronics
A03	Sicotec AG
A04	PATCHBOX
A05	DELOCK
A06	BenQ
A07	Jabra
A08	Barco
A09	HP Poly
A10	Netgear Deutschland GmbH
A11	Dell
A12	Pax8
A13	Brack Business
B01	SAMSUNG
B02	Samsung TV/AV
B03	Philips
B04	Owl Labs Inc
B05	Sony
C01	Schneider Electric AG
C02	Synology
C03	Server and Options
C04	Alcatel Lucent
C05	devolo solutions GmbH
D01	Microsoft
D02	Dätwyler IT Infra AG
D03	Reolink
D04	xFusion
D05	Yubico
D06	Zyxel Networks
D07	FRITZ!
E01	TP-Link
E02	PureLink
E03	Logitech
E04	LMP
E05	ICY BOX
E06	Peerless-AV
F01	EIZO
F02	QNAP
F03	Kingston Technology GmbH
F04	PNY
F05	Kensington
F06	ONLINE USV-Systeme AG

G01	HP Inc.
G02	Acer
G03	Asus
G04	Lenovo
G05	Medion / Erazer
H01	Hewlett Packard Enterprise
H02	PanzerGlass
H03	Fanvil Link Technology Co. Ltd
H04	Mitel
H05	Gigaset
H06	Yeastar
H07	DICOTA SCHWEIZ AG
I01	Kyocera
I02	PFU / RICOH
I03	PEACH
I04	Hama Technics AG
I05	Snom
I06	Belkin
I07	Tungsten Automation
I08	Targus Switzerland GmbH
I09	Seagate
I10	Cherry
I11	Epson
I12	Canon
I13	Brother
I14	Panasonic Connect
J01	Snapdragon
J02	AMD
J03	Onit
J04	Veeam
J05	Acronis
J06	ESET Deutschland GmbH
J07	VMware by Broadcom
J08	No Isolation GmbH
K01	3M
K02	Die Schweizerische Post
L01	Huawei
L02	Phoenix Contact AG
L03	2N / Axis
L04	Alltron
L05	DJI
L06	Hanwha Vision Europe

Hallenplan 2026

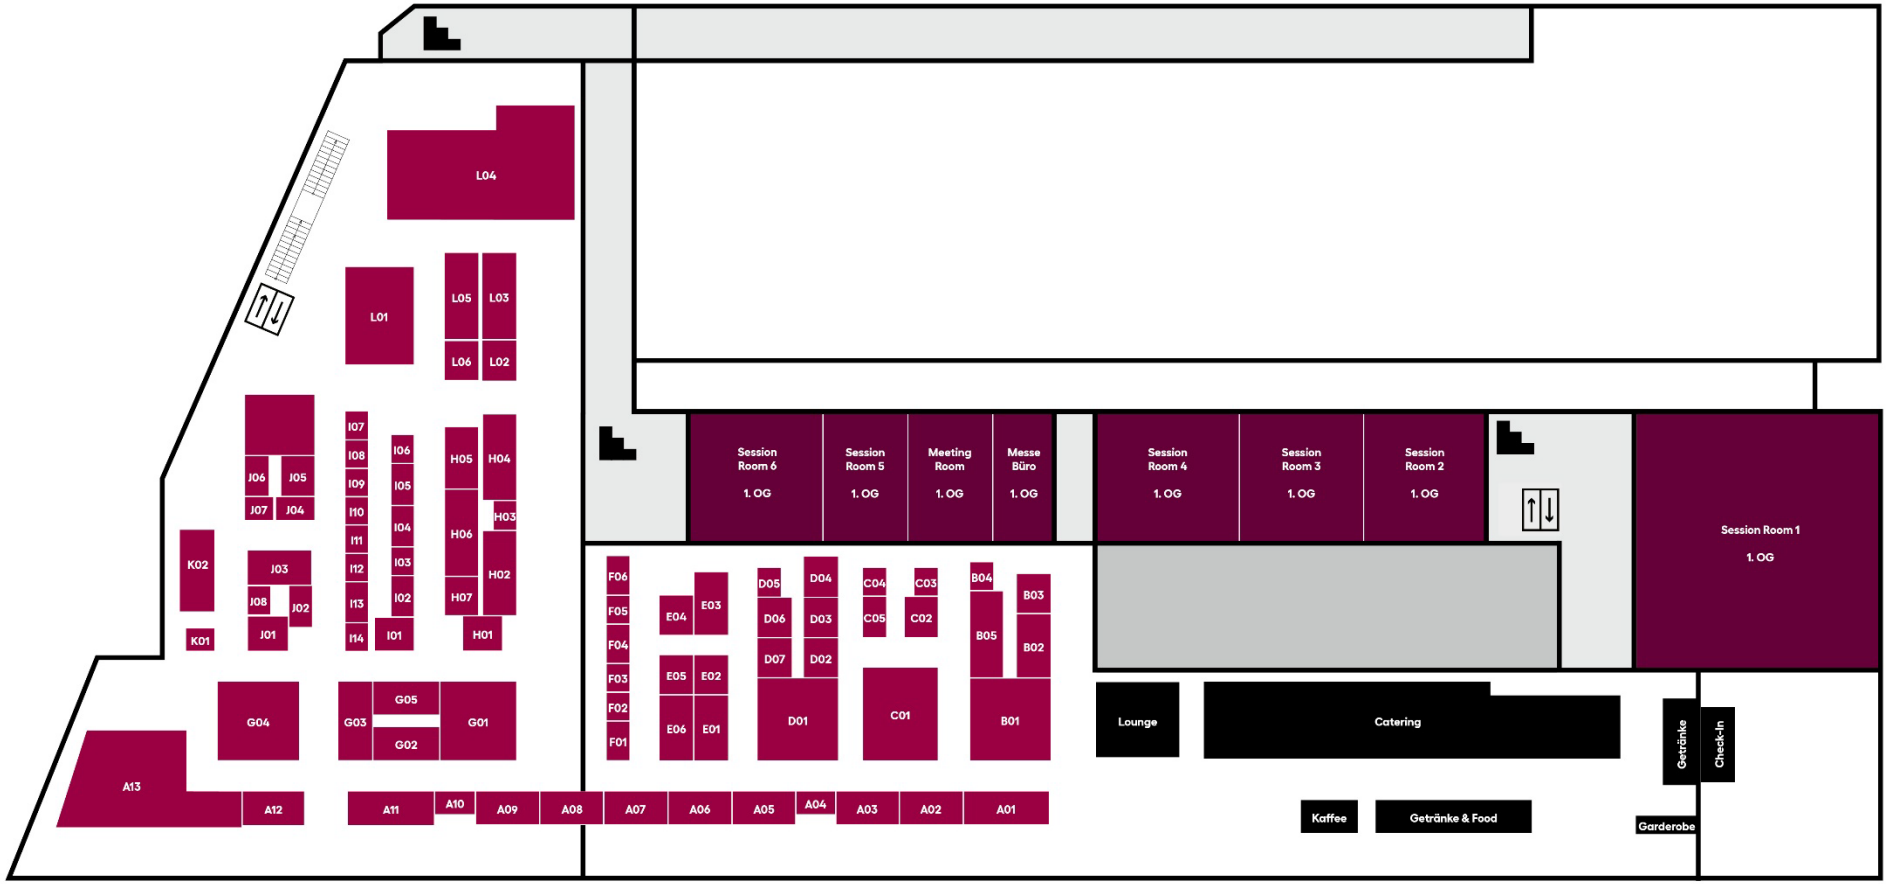

Hallenplan CONNECT 2026 - Stand 19.06.2026 / Änderungen vorbehalten

Anhang – Teppichfarben für «Premium-Stände»

Art. 0822 turquoise | Pantone 320C
*2m F
Art. 0840 aqua | Pantone 3005C
*2m F • 3m F • 2/3m OF
Art. 0675 lime | Pantone 375C
*2m F
Art. 0809 sea blue | Pantone 287C
*2/*3m F • 2/3m OF
Art. 0851 pacific blue | RAL 5017
*2m F • 3m F • 2/3m OF
Art. 0625 spring green | RAL 6024
*2m F • 3m F • 2/3m OF
Art. 0503 violet | Pantone 274C
*2m F • 3m F • 2/3m OF
Art. 0812 royal blue | RAL 5002
*2m F • 3m F • 2/3m OF
Art. 0624 forest green | Pantone 357C
*2m F
Art. 0524 plum | Pantone 261C
*2m F
Art. 0842 midnight blue | Pantone 2767C
*2m F
Art. 0637 bottle green | RAL 6026
*2m F

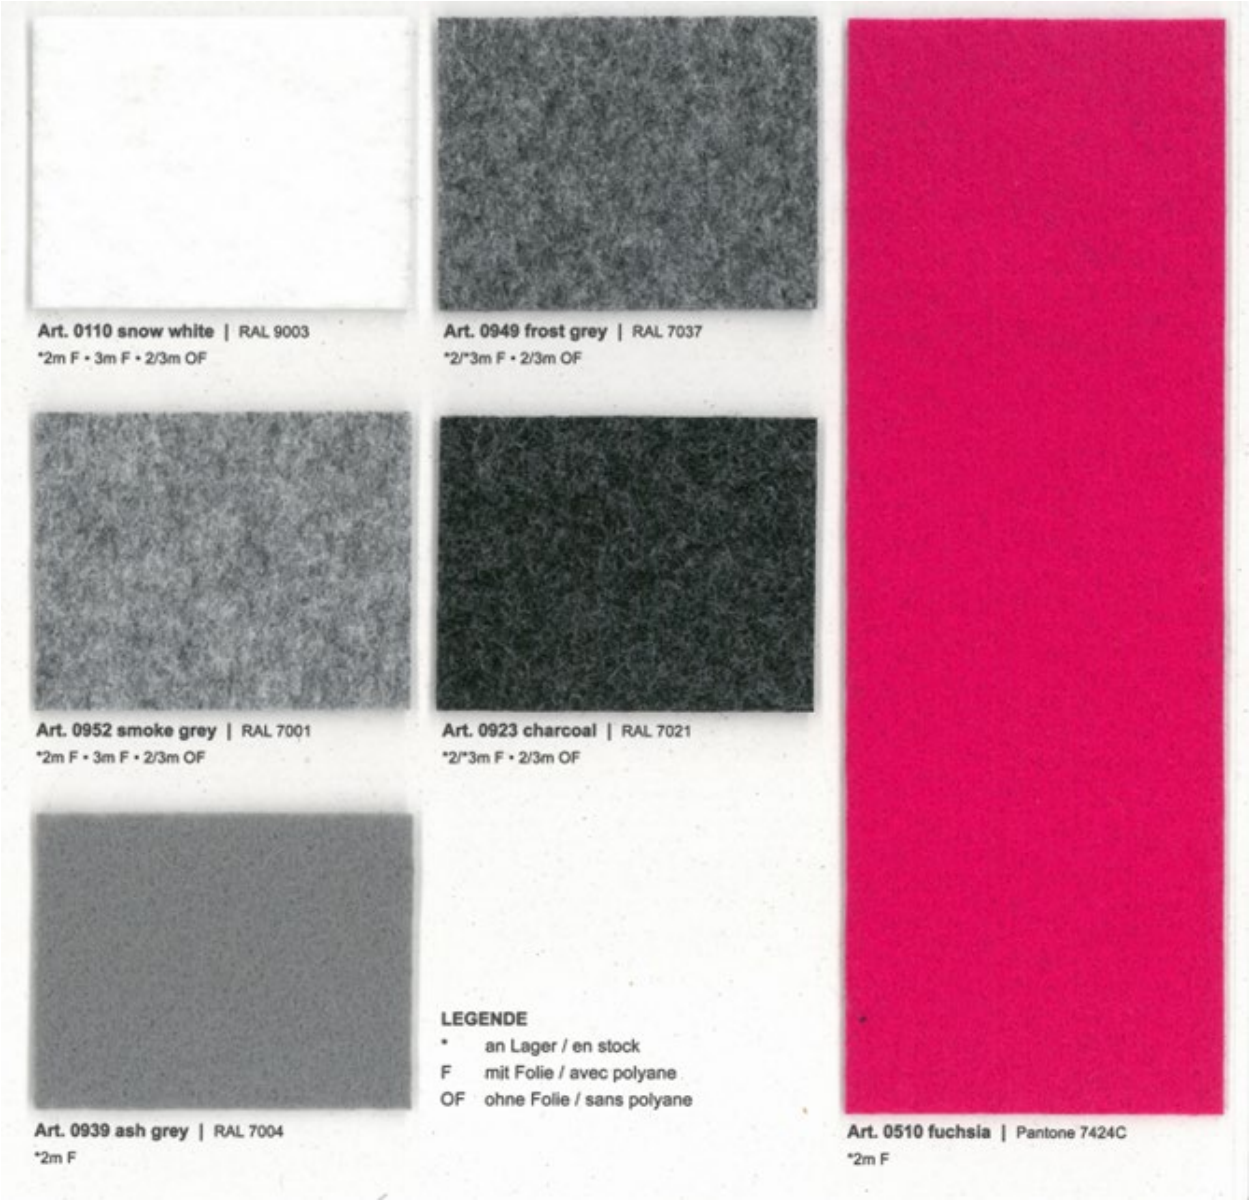
Art. 0110 snow white | RAL 9003
*2m F • 3m F • 2/3m OF
Art. 0949 frost grey | RAL 7037
*2/*3m F • 2/3m OF
Art. 0952 smoke grey | RAL 7001
*2m F • 3m F • 2/3m OF
Art. 0923 charcoal | RAL 7021
*2/*3m F • 2/3m OF
Art. 0939 ash grey | RAL 7004
*2m F
LEGENDE
* an Lager / en stock
F mit Folie / avec polyane
OF ohne Folie / sans polyane
Art. 0510 fuchsia | Pantone 7424C
*2m F